


Утверждена  
 Постановлением «Об утверждении схемы  
 (наименование документа об утверждении, включая наименования  
 расположения земельного участка)  
 органов государственной власти или органов местного  
 Администрации Пестовского  
 самоуправления, принявших решение об утверждении схемы  
 муниципального района  
 или подписавших соглашение о перераспределении земельных  
 участков)

от \_\_\_\_\_ № \_\_\_\_\_

### Схема расположения земельного участка или земельных участков на кадастровом плане территории

<b>Условный номер земельного участка</b> _____ (указывается в случае, если предусматривается образование двух и более земельных участков)		
<b>Площадь земельного участка 1654 м<sup>2</sup></b> (указывается проектная площадь образуемого земельного участка, вычисленная с использованием технологических и программных средств, в том числе размещенных на официальном сайте федерального органа исполнительной власти, уполномоченного Правительством Российской Федерации на осуществление государственного кадастрового учета, государственной регистрации прав, ведение Единого государственного реестра недвижимости и предоставление сведений, содержащихся в Едином государственном реестре недвижимости, в информационно-телекоммуникационной сети "Интернет" (далее - официальный сайт), с округлением до 1 квадратного метра. Указанное значение площади земельного участка может быть уточнено при проведении кадастровых работ не более чем на десять процентов)		
<b>Обозначение характерных точек границ</b>	<b>Координаты, м</b> (указываются в случае подготовки схемы расположения земельного участка с использованием технологических и программных средств, в том числе размещенных на официальном сайте. Значения координат, полученные с использованием указанных технологических и программных средств, указываются с округлением до 0,01 метра)	
	<b>X</b>	<b>Y</b>
<b>1</b>	<b>2</b>	<b>3</b>
1	591357,97	3274540,05
2	591350,68	3274558,52
3	591342,66	3274567,53
4	591294,99	3274564,92
5	591302,32	3274538,78
6	591322,36	3274531,85
1	591357,97	3274540,05

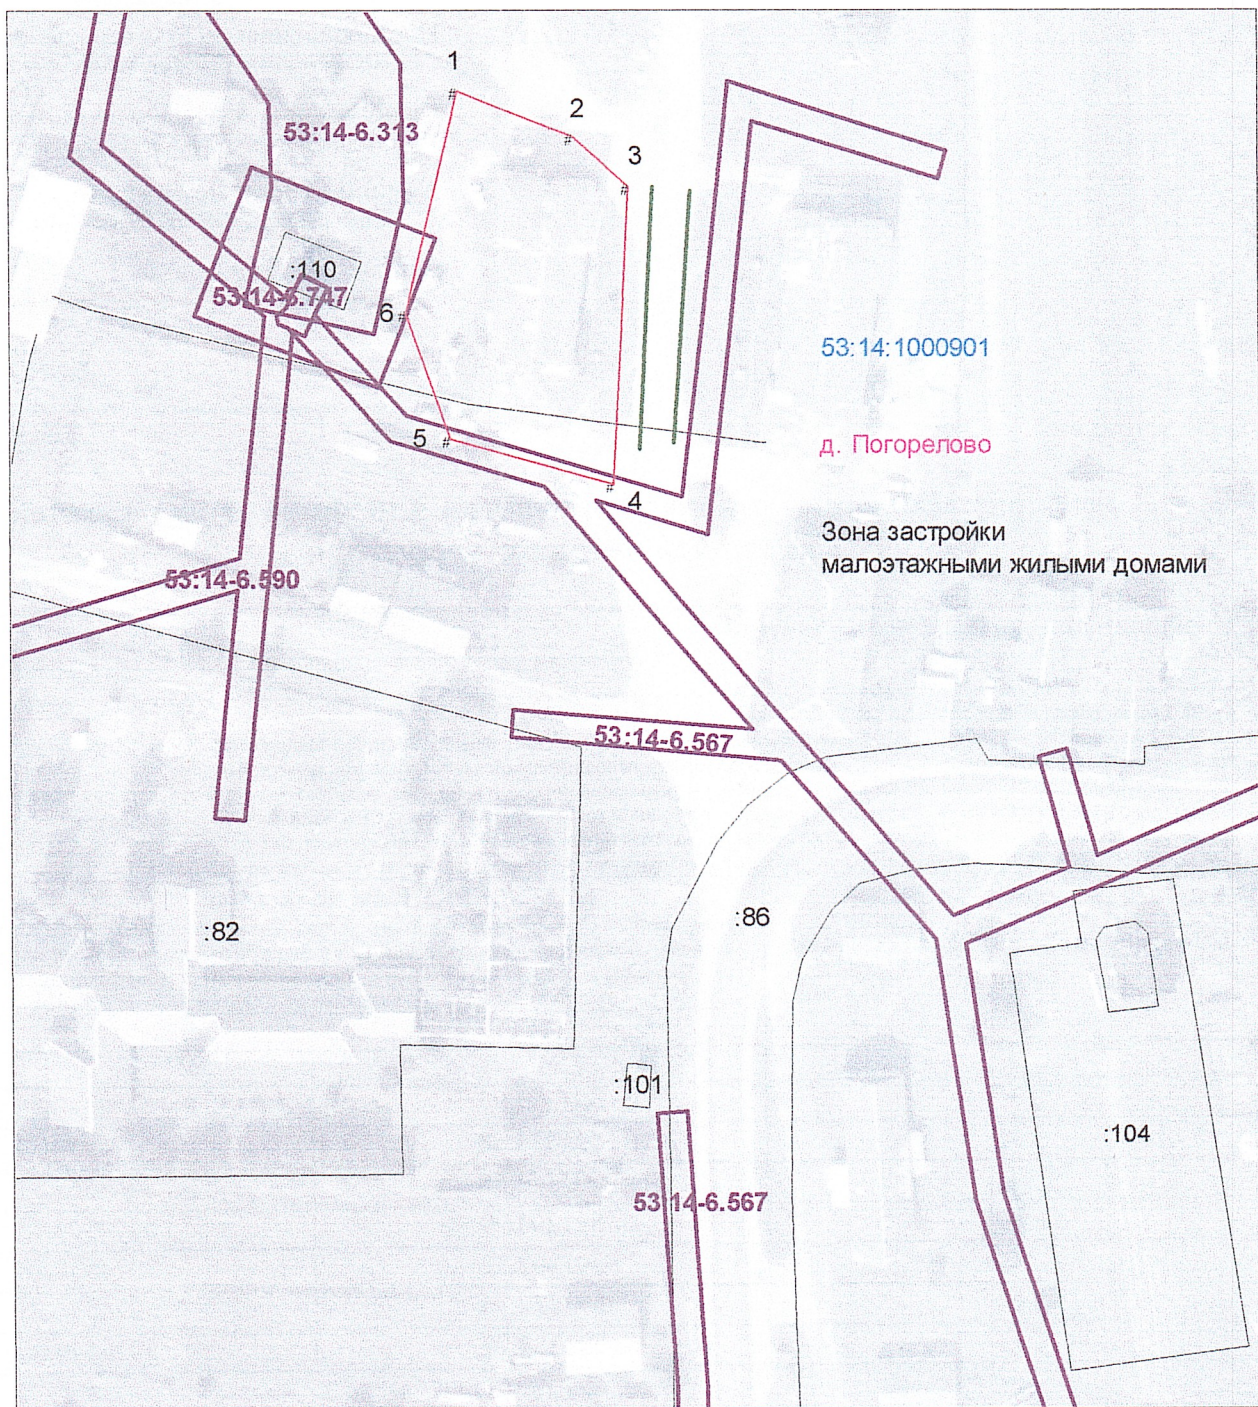

Система координат: МСК 53 (Зона-3)  
 Масштаб 1:1200

**Условные обозначения:**

- граница образуемого ЗУ
- доступ на земли общего пользования
- граница кадастрового квартала
- граница населенного пункта
- <sup>1</sup> обозначение точки границы образуемого ЗУ

— Зона с особыми условиями использования территории

**53:14-6.567** Регистровый номер зоны с особыми условиями использования территории